

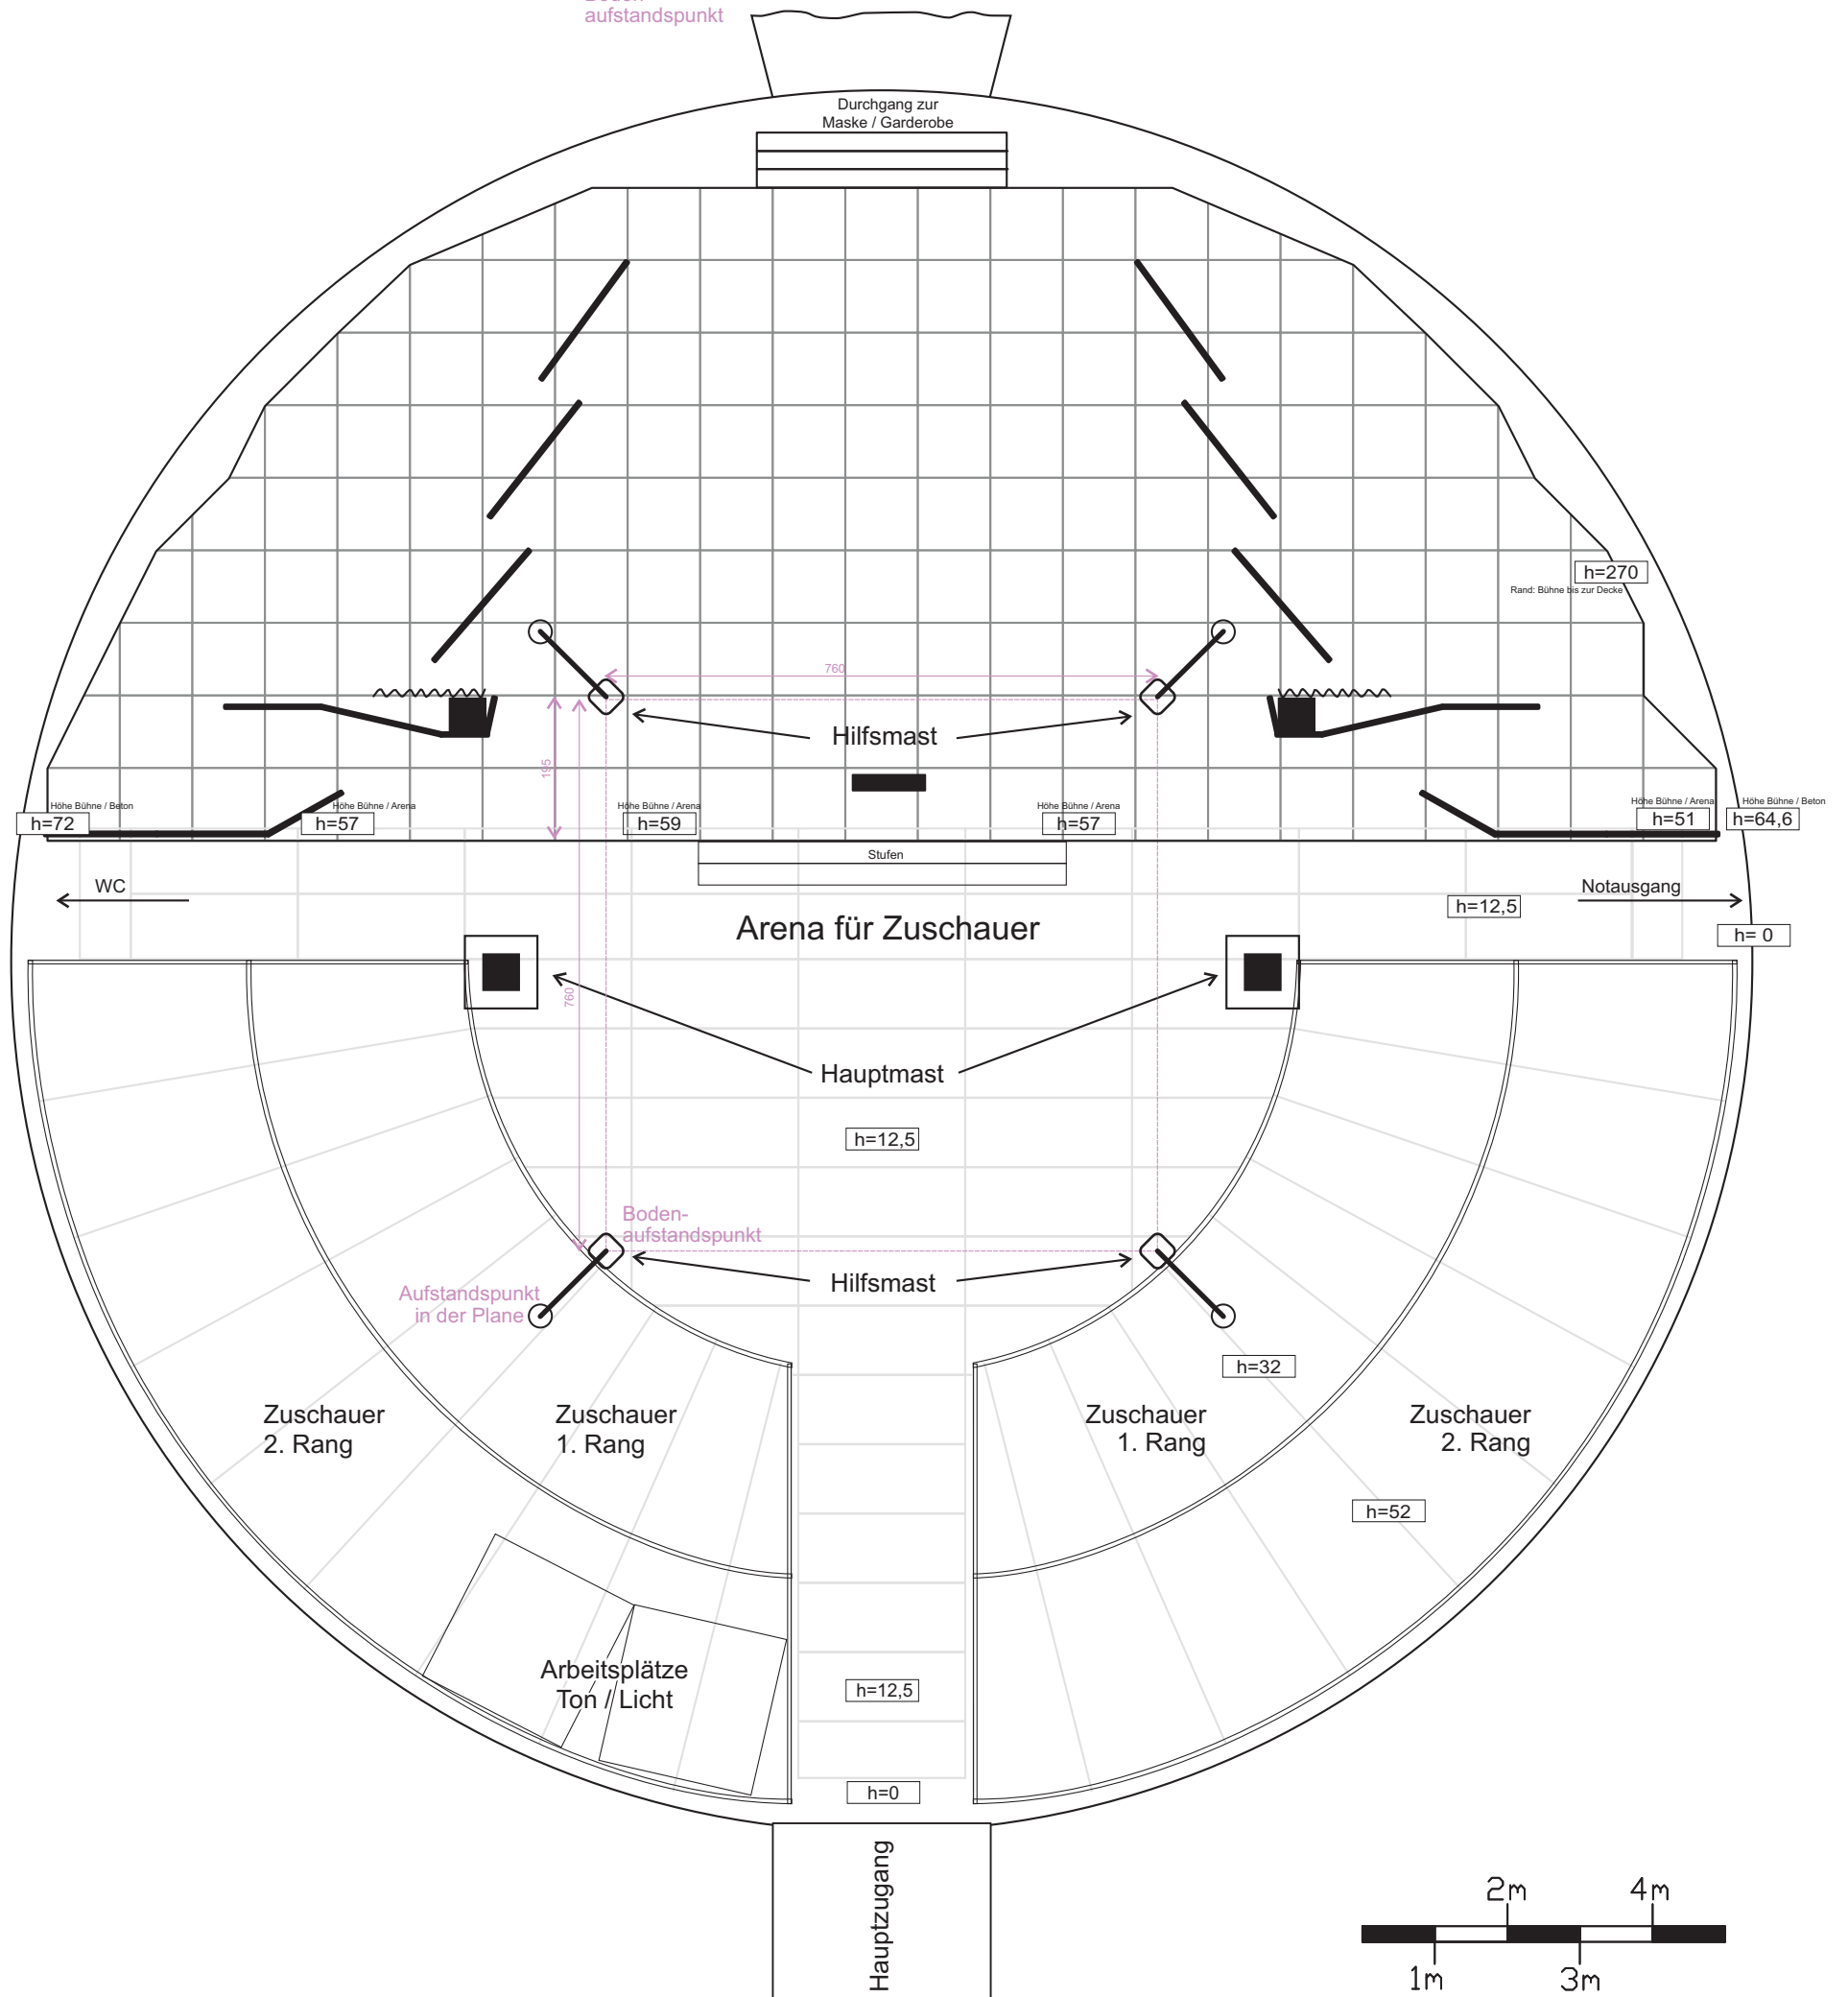
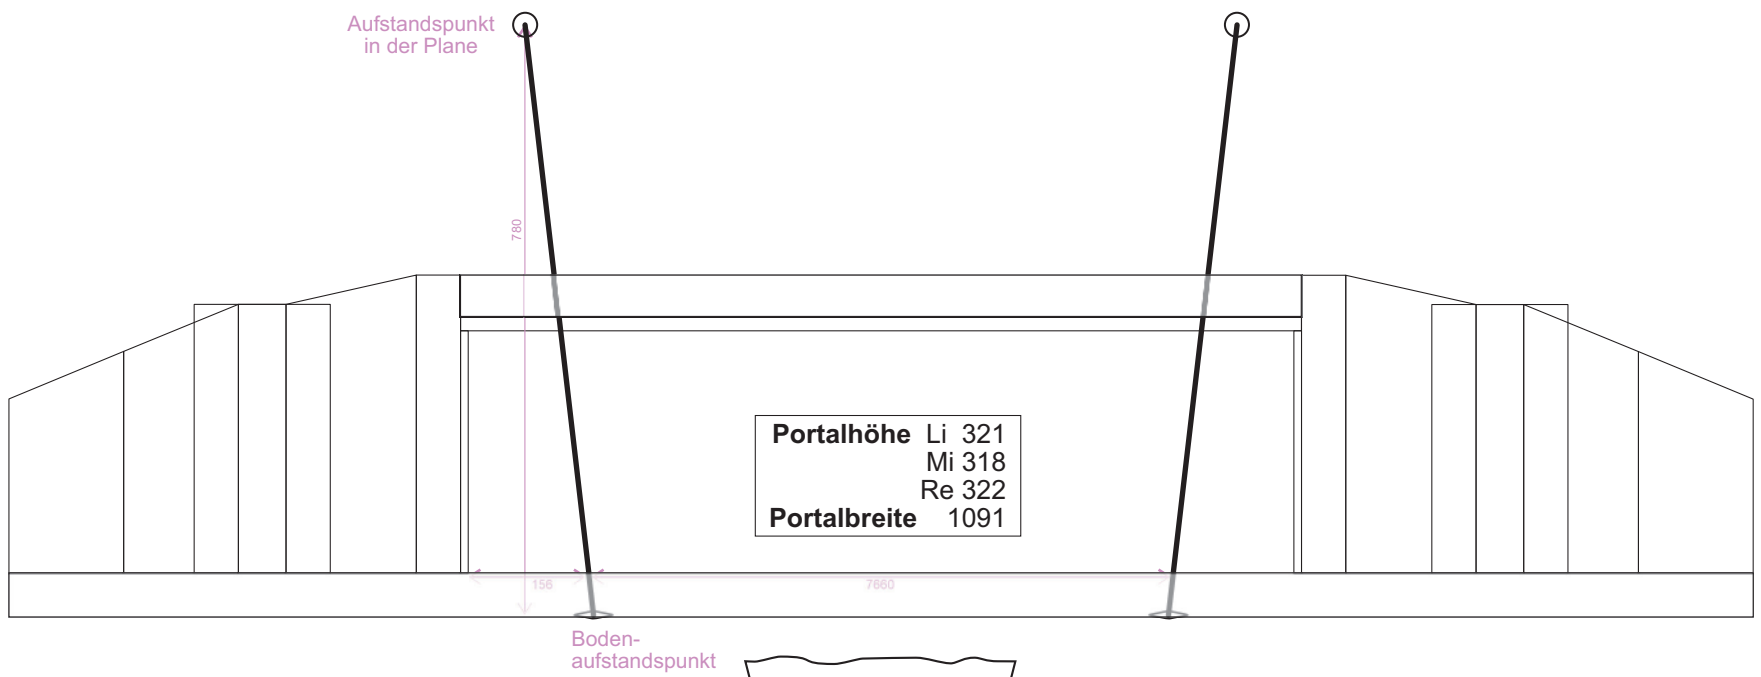



Heringsdorf - Theaterzelt CHAPEAU ROUGE	
Bühnenplan CR01	Strandpromenade 1 17424 Ostseebad Heringsdorf
Stand: 11 / 2025	Stockwerk: Erdgeschoss
Planersteller: Uwe Timmermann, Vorpommersche Landesbühne GmbH	
Format DIN A3	Maßstab 1:100

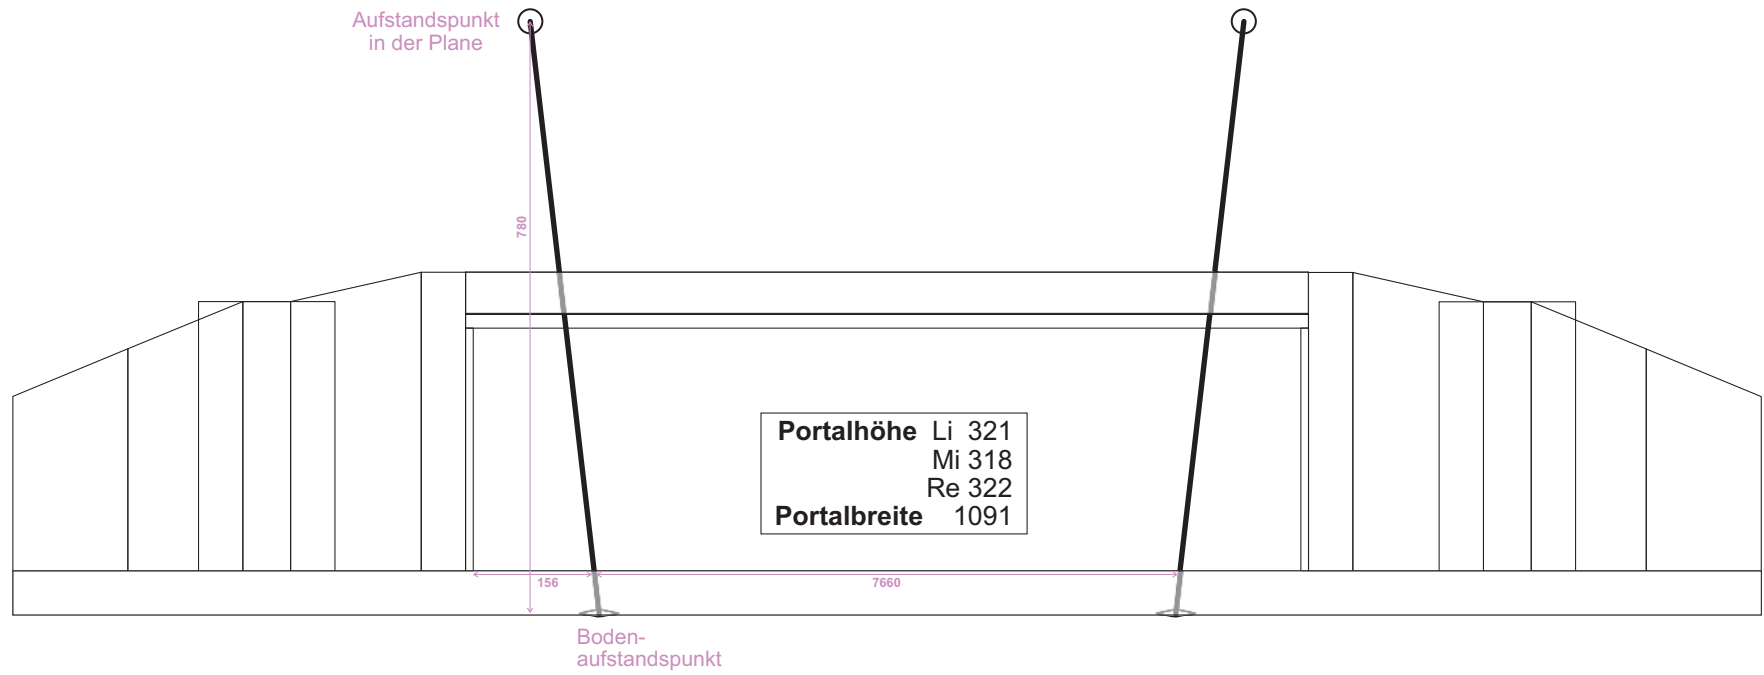

HÖHEN	
Durchgang H I	
Boden - Durchgang	275
Boden - Decke innen	326
Boden - Decke außen	321 Mitte
Requisite Zelt II	
Außen Beton - Decke	338
Außen Fußboden - Decke	330
Mitte Mast - Fußboden - Decke	496
Durchgang Außen II a	
Fußboden Durchgang	270
Fußboden Decke	325
Ecken Beton - Decke	333


Abstand Bühnenkante	Mi Bü	Hilfsmast unten	Portal
0	763	648	611
100	709	637	608
200	662	700	642
300	620	605	605
400	580	591	532
500	524	515	464
600	444	446	380
700	407	383	376
800	349	338	289
900	315	303	bei ca. 8,4 248

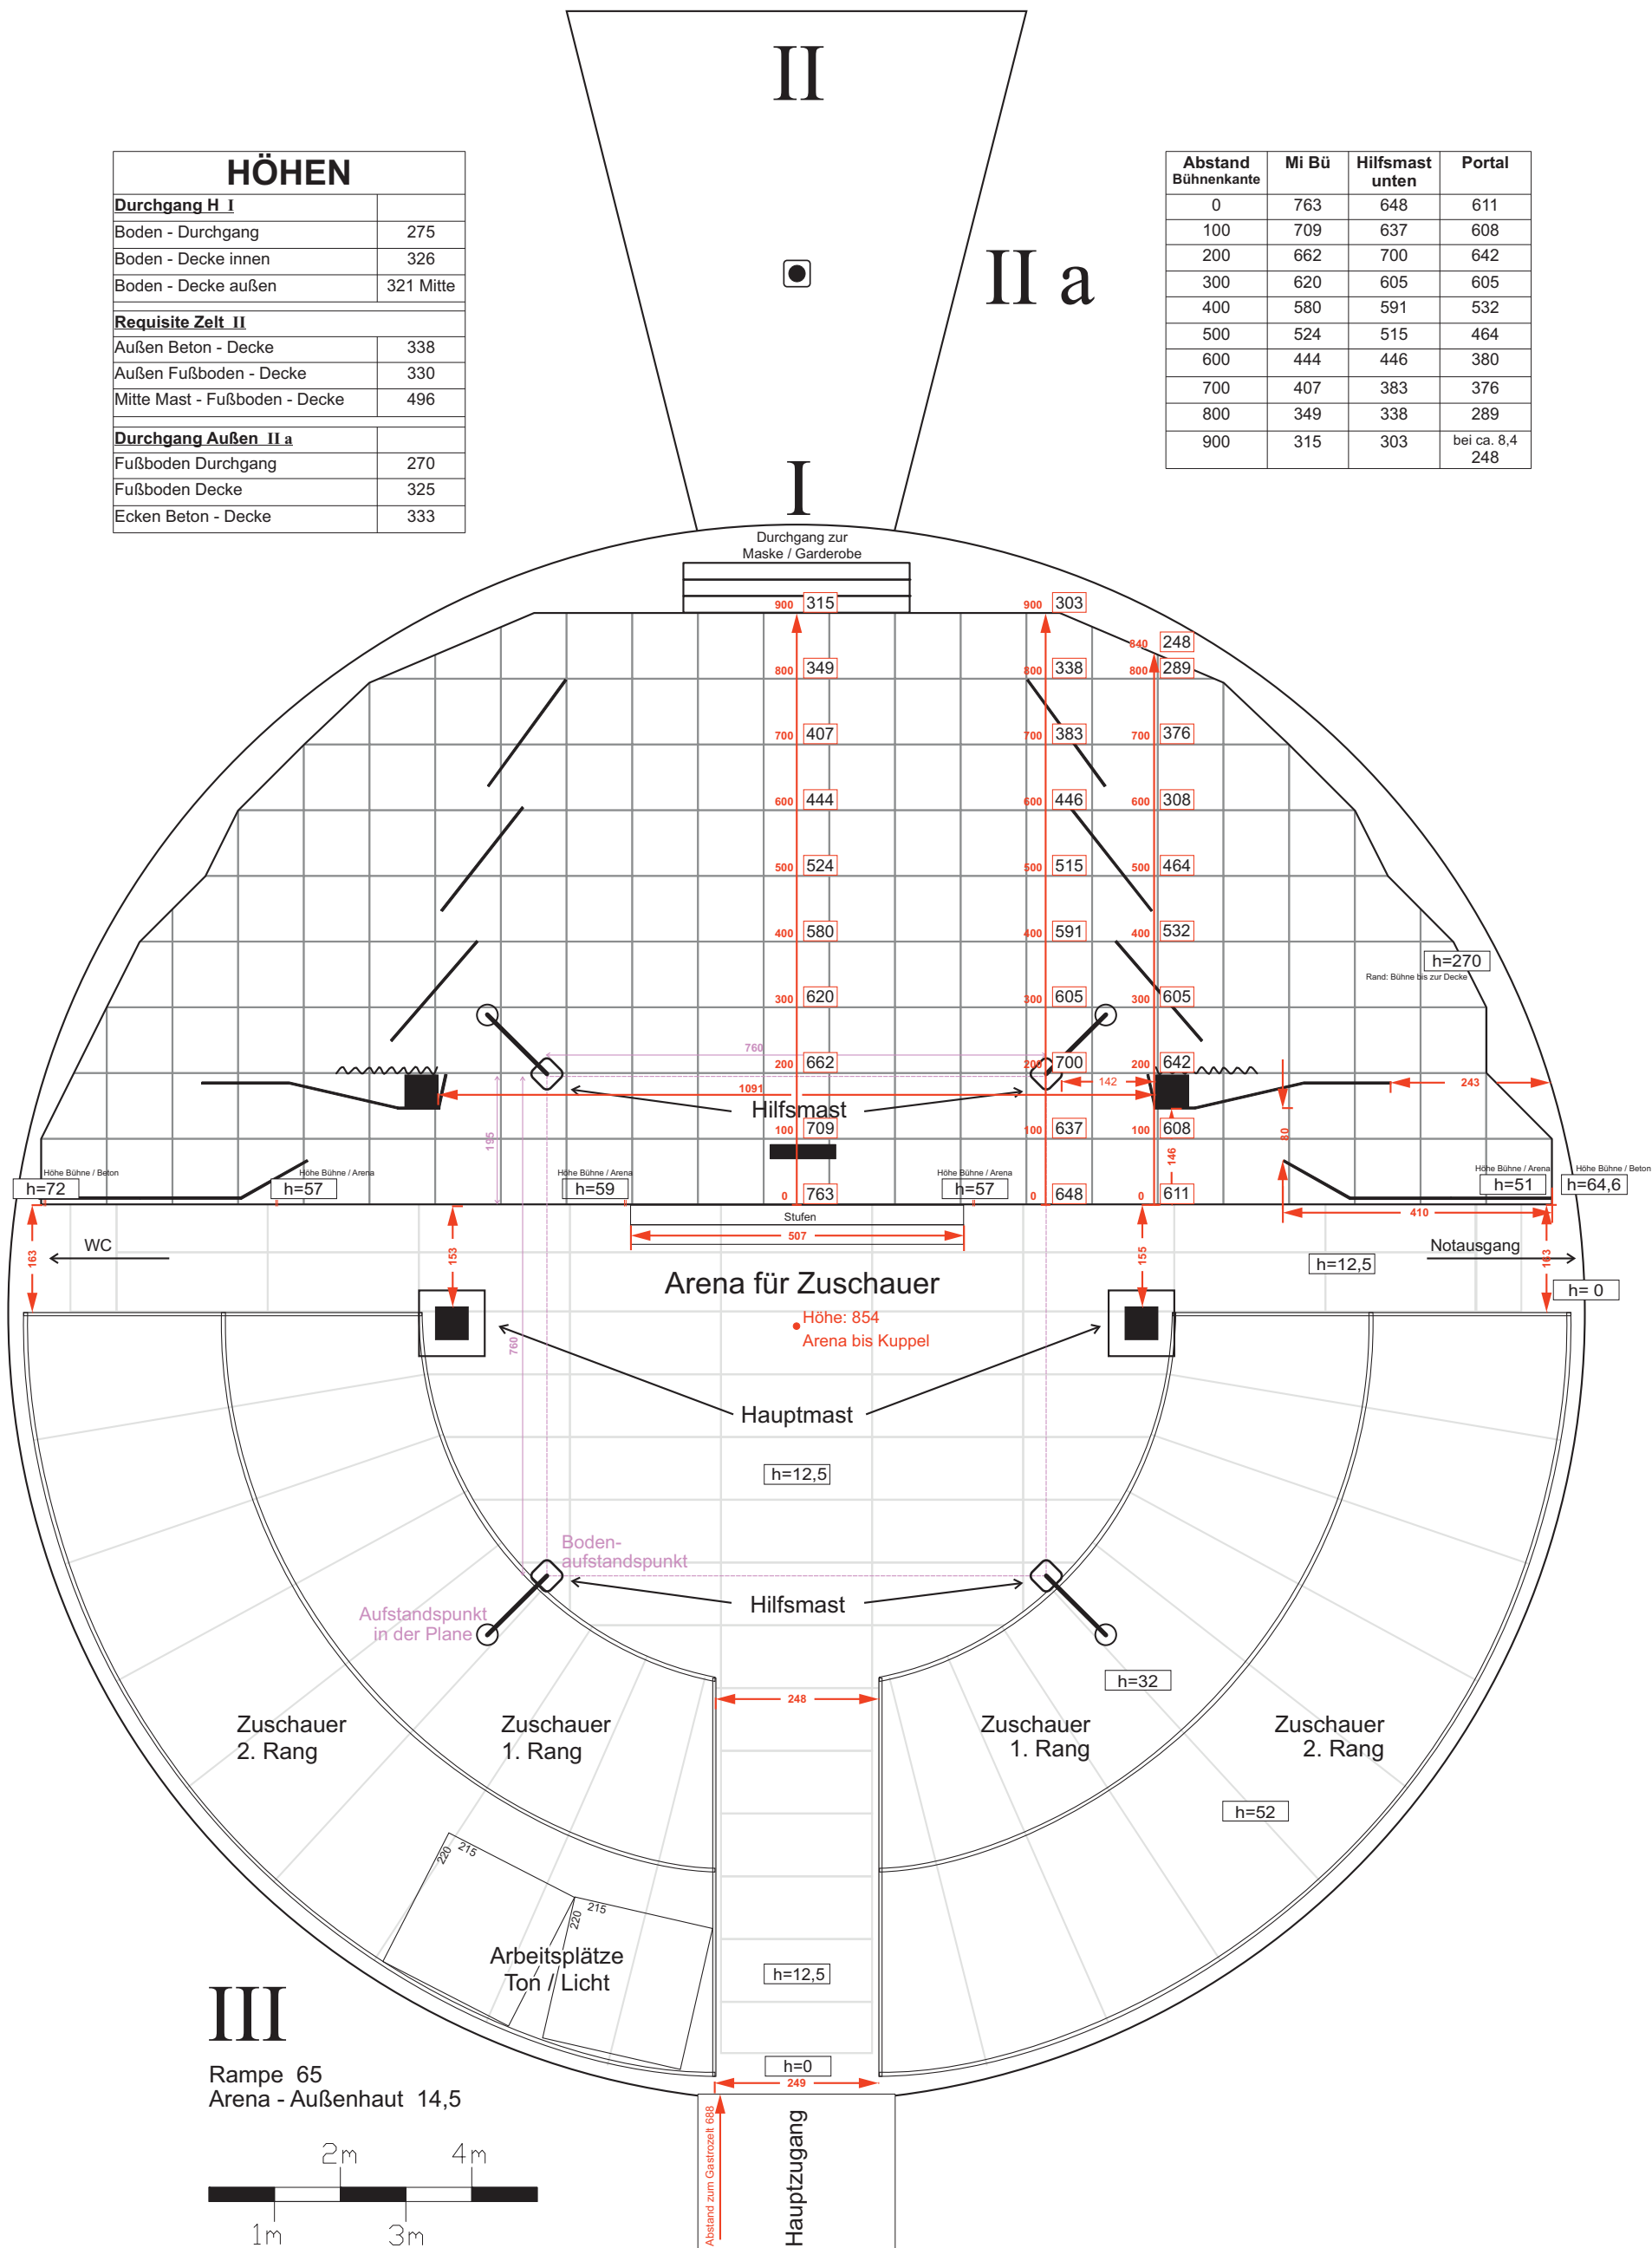

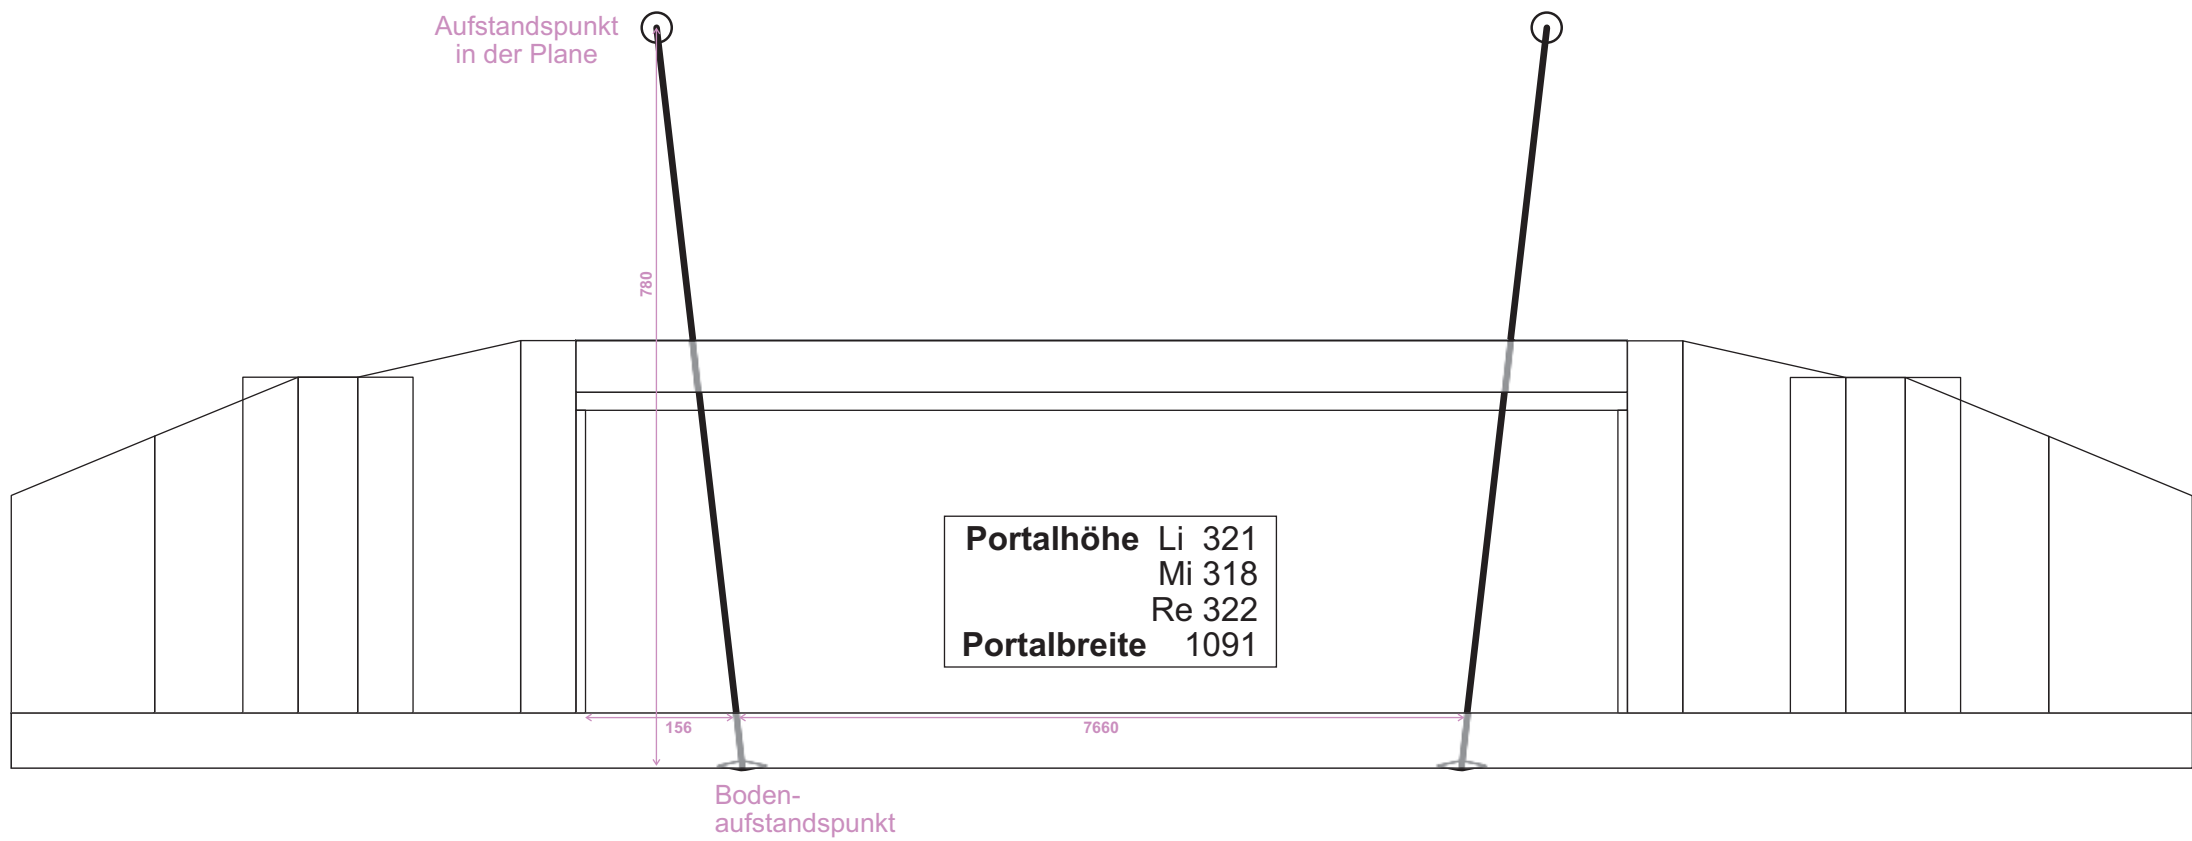


HÖHEN	
Durchgang H I	
Boden - Durchgang	275
Boden - Decke innen	326
Boden - Decke außen	321 Mitte
Requisite Zelt II	
Außen Beton - Decke	338
Außen Fußboden - Decke	330
Mitte Mast - Fußboden - Decke	496
Durchgang Außen II a	
Fußboden Durchgang	270
Fußboden Decke	325
Ecken Beton - Decke	333

Abstand Bühnenkante	Mi Bü	Hilfsmast unten	Portal
0	763	648	611
100	709	637	608
200	662	700	642
300	620	605	605
400	580	591	532
500	524	515	464
600	444	446	380
700	407	383	376
800	349	338	289
900	315	303	bei ca. 8,4 248

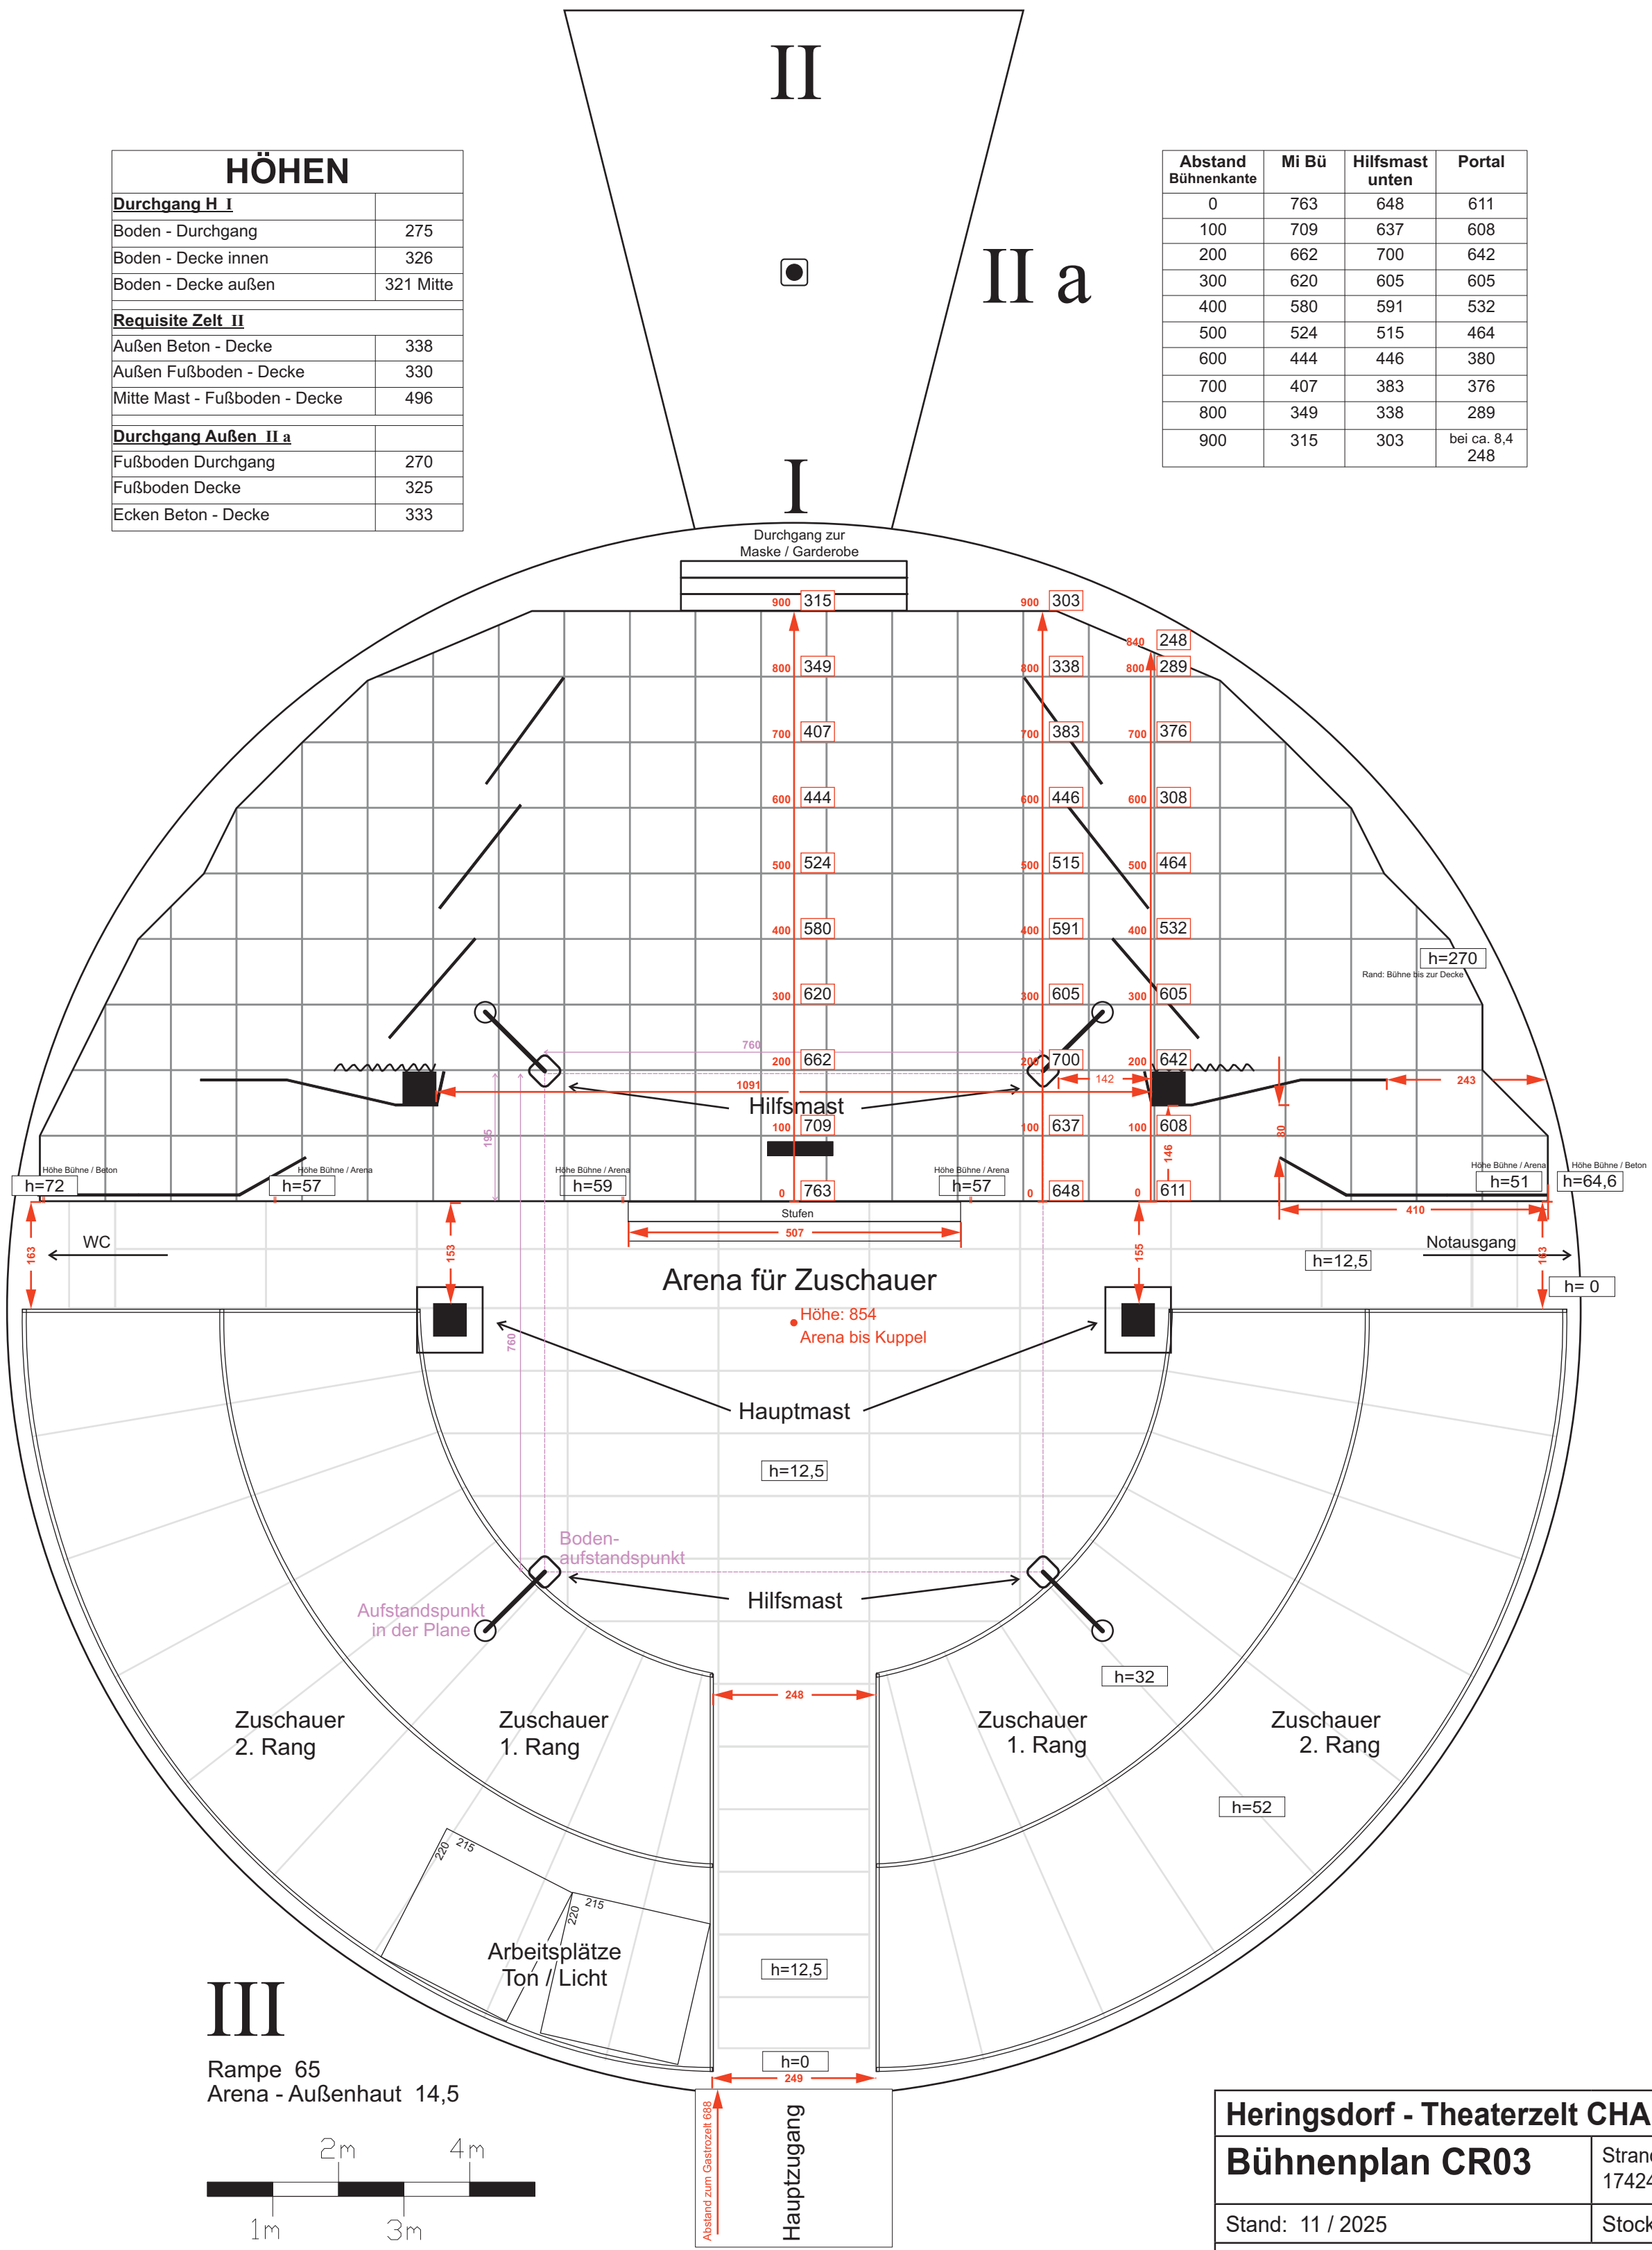

Heringsdorf - Theaterzelt CHAPEAU ROUGE	
Bühnenplan CR03	Strandpromenade 1 17424 Ostseebad Heringsdorf
Stand: 11 / 2025	Stockwerk: Erdgeschoss
Planersteller: Uwe Timmermann, Vorpommersche Landesbühne GmbH	
Format DIN A2	Maßstab 1:80 M1:100 um 125% skaliert

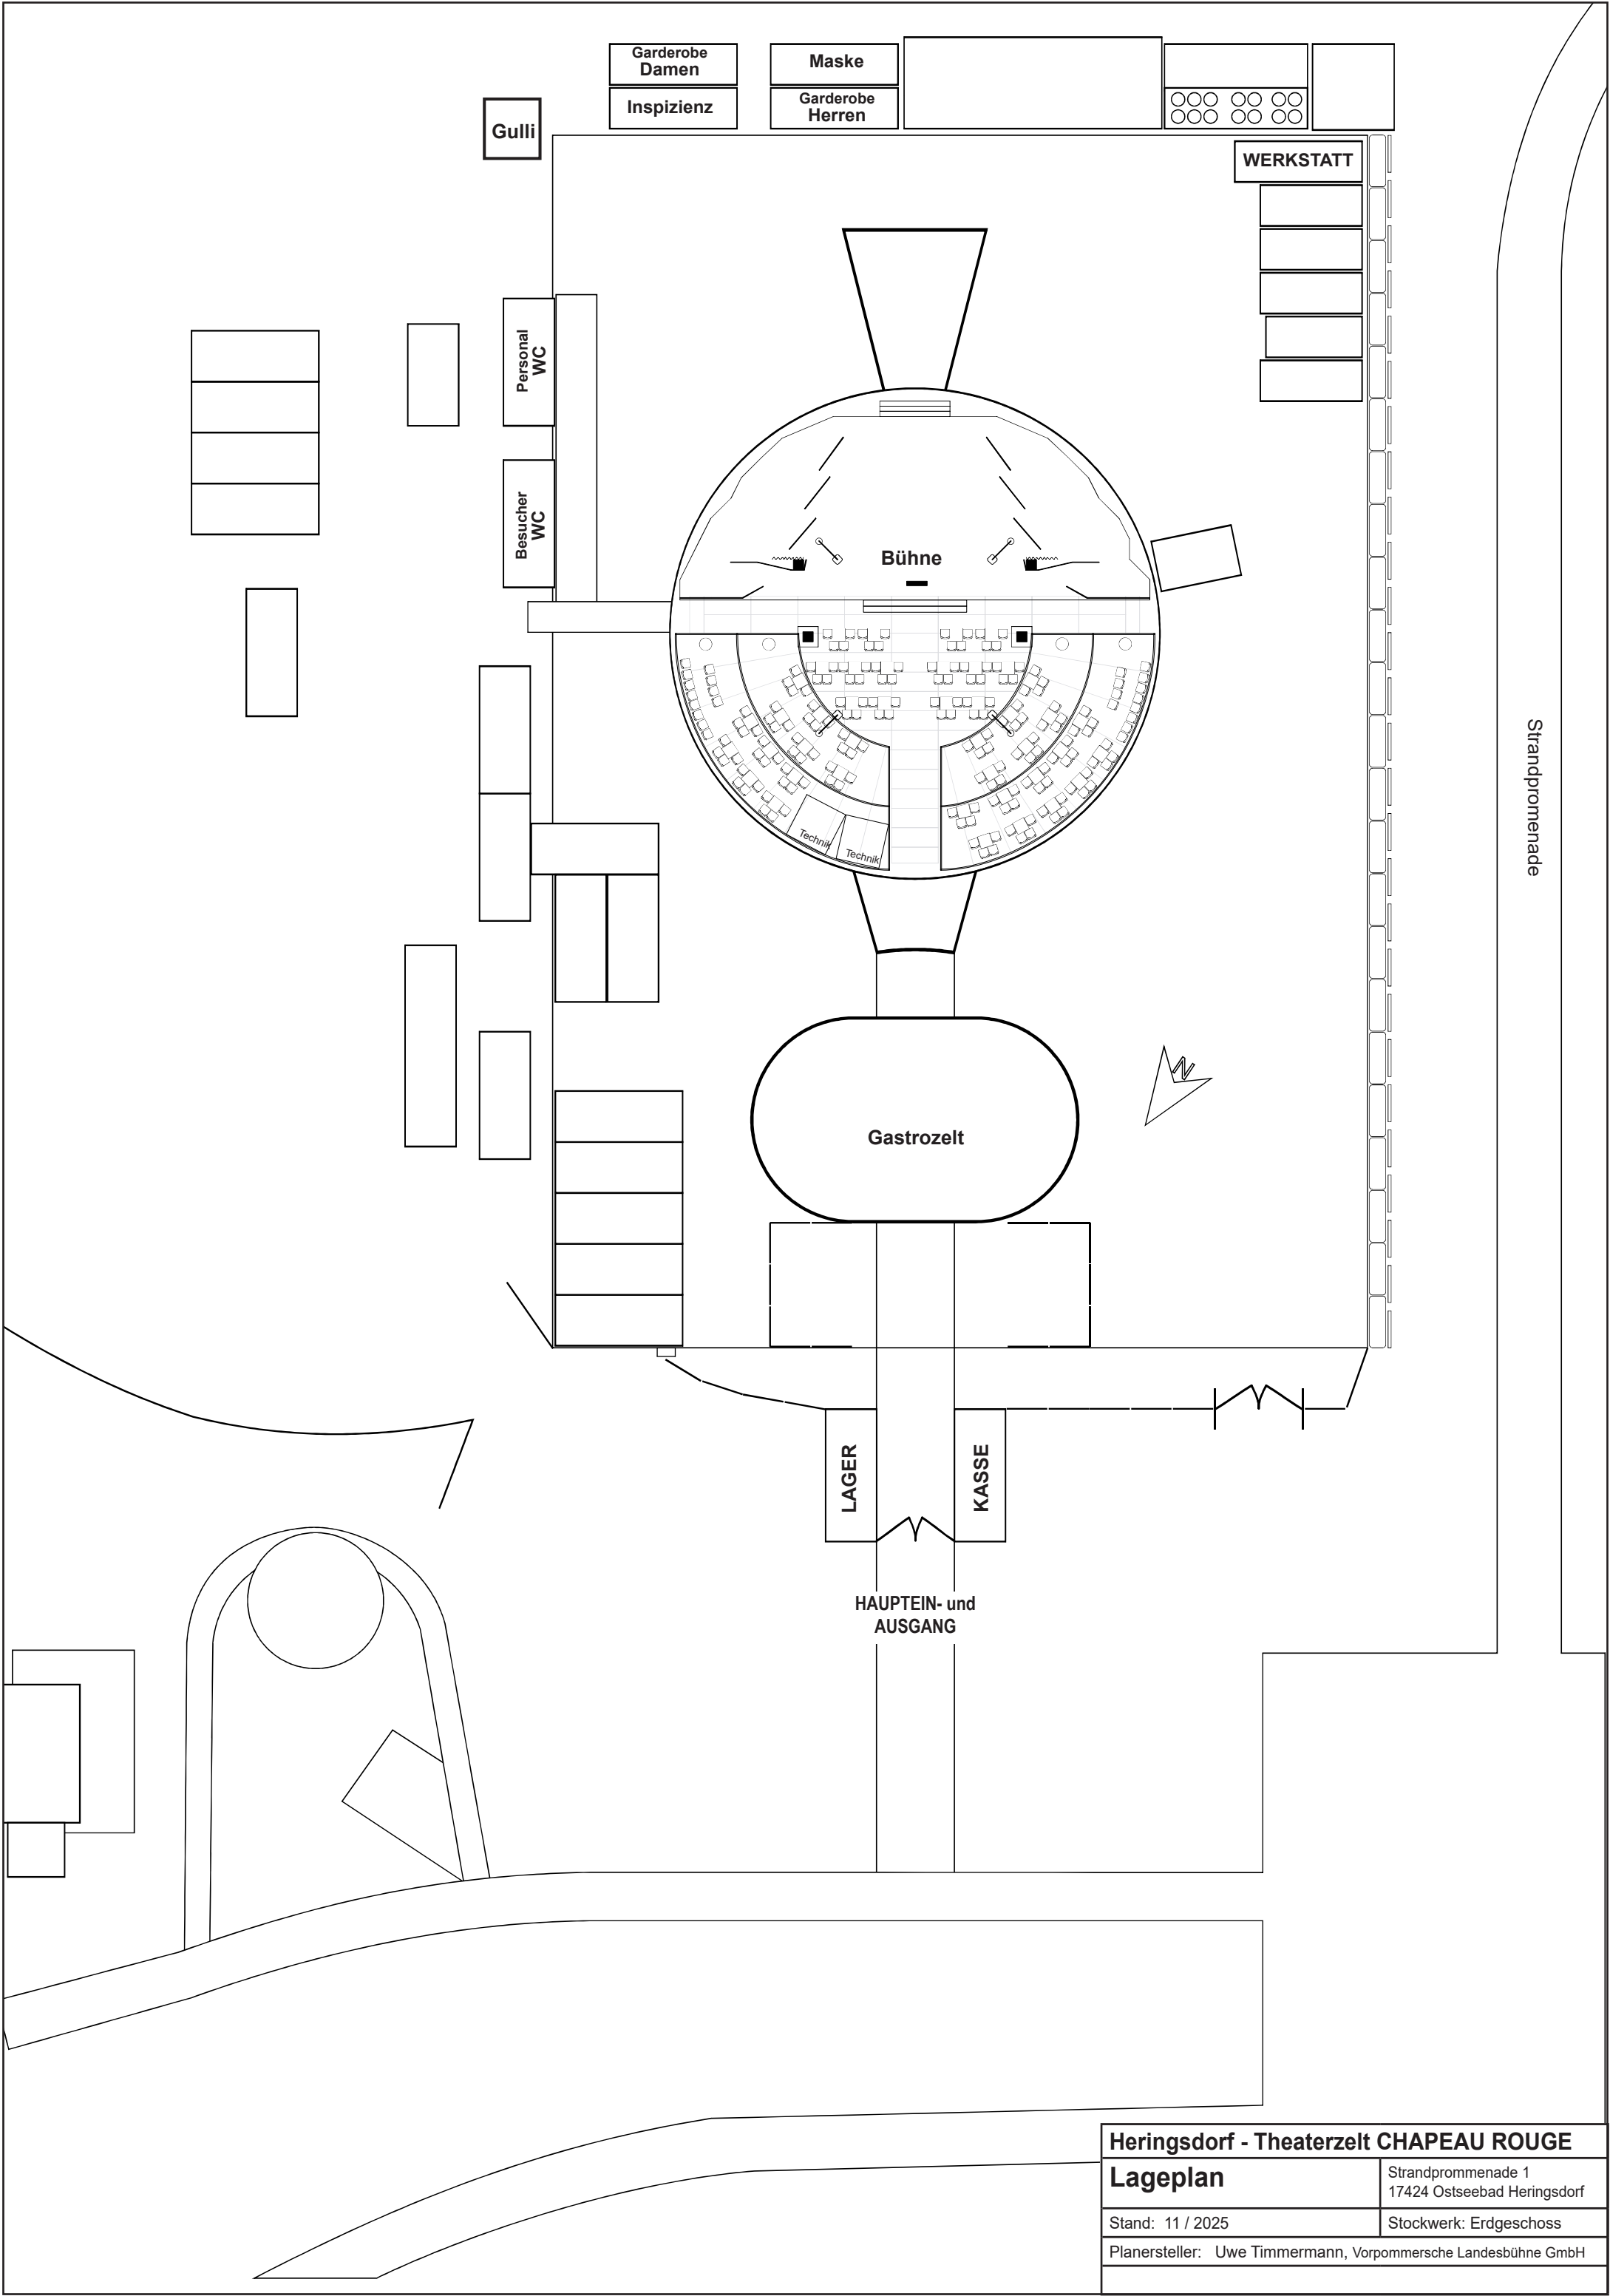

Heringsdorf - Theaterzelt CHAPEAU ROUGE	
Lageplan	Strandpromenade 1 17424 Ostseebad Heringsdorf
Stand: 11 / 2025	Stockwerk: Erdgeschoss
Planersteller: Uwe Timmermann, Vorpommersche Landesbühne GmbH	