Theaterzelt «Chapeau Rouge» ab 09 2025
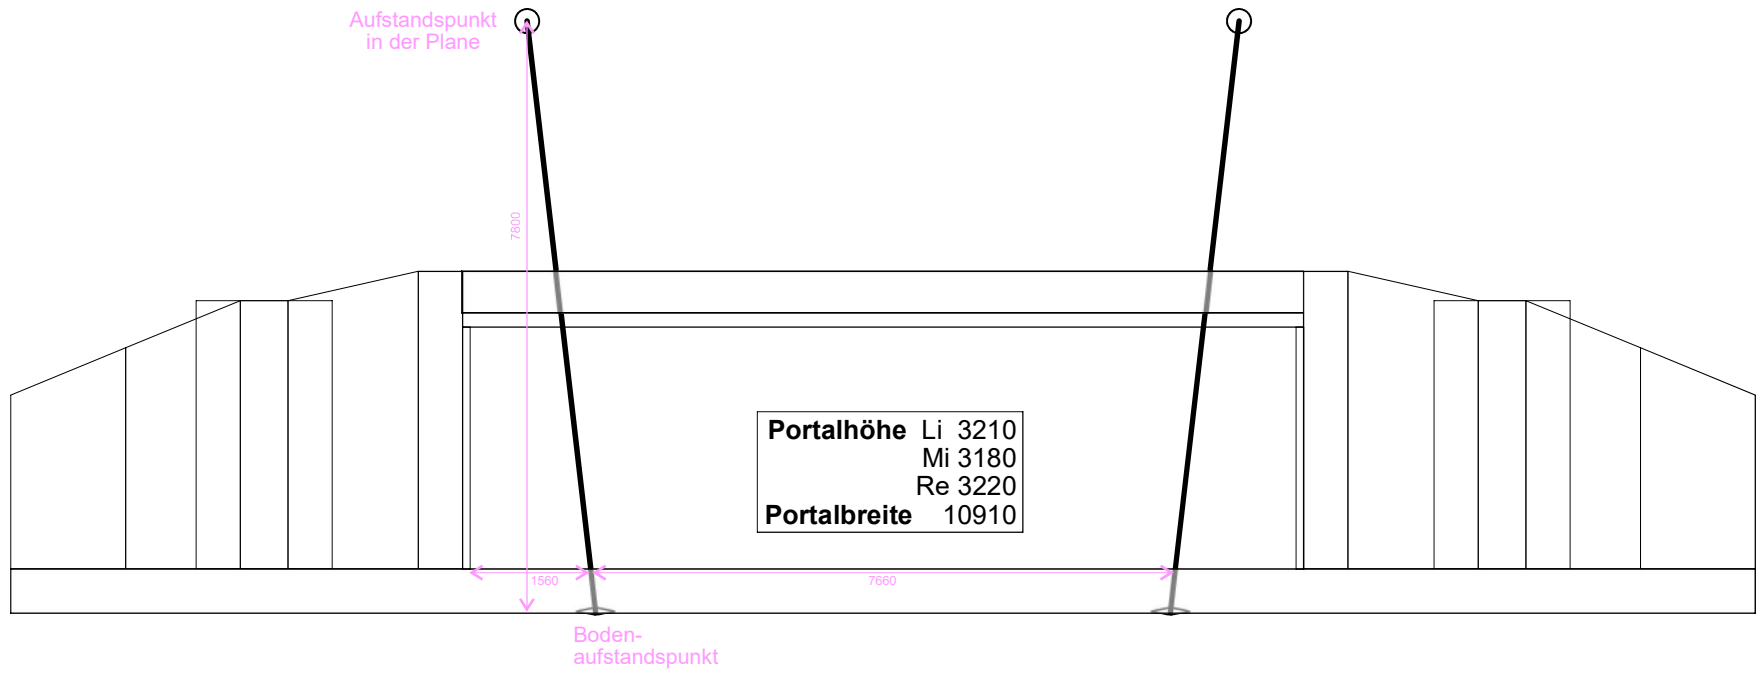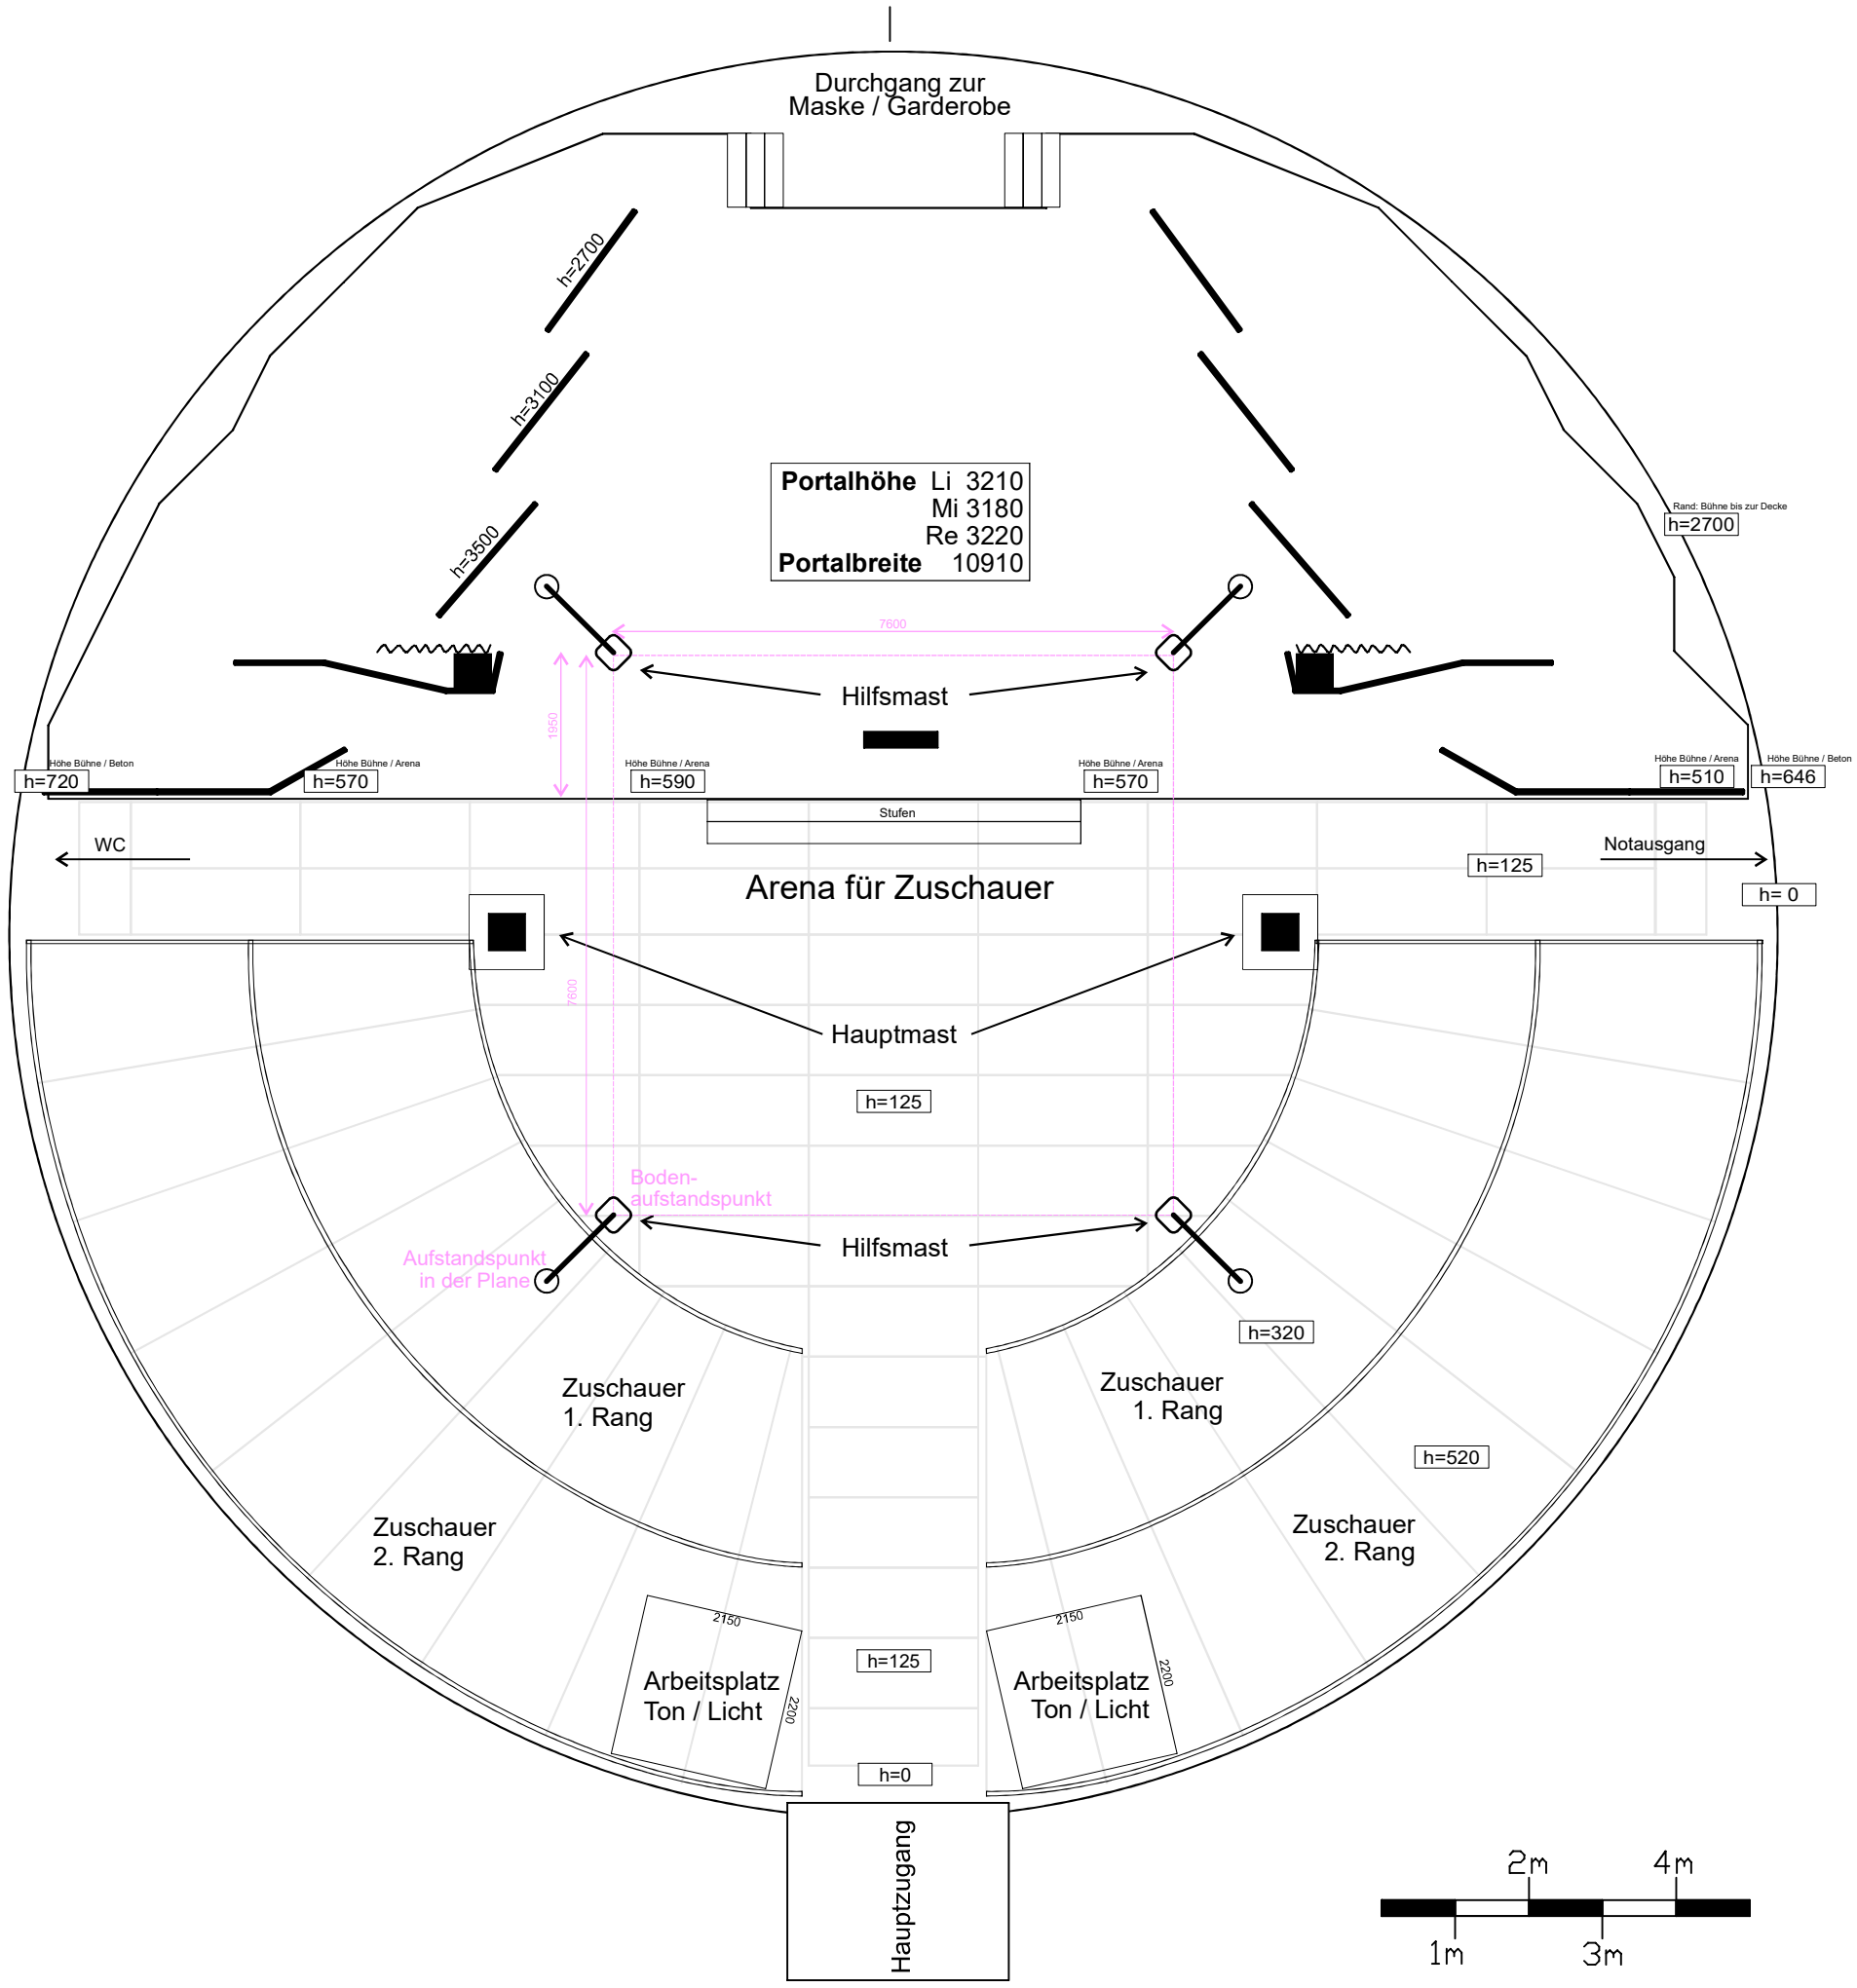
Grundriss und Portal
Maßstab 1:100
Maße in mm
Papierformat DIN A3